

TABUĽKA MIESTNOSTÍ :
10. POSCHODIE

11. NP

ČÍSLO MIESTNOSTI	NÁZOV MIESTNOSTI	PLOCHA (m2)
10.00	SCHODISKO	21,32
10.01	INŠTALAČNÉ JADRO	1,67
10.02	ELEKTROVÝŽIVAČ	0,75
10.03	PRÍRUČNÝ ARCHÍV	1,05
10.04	PRÍRUČNÝ ARCHÍV	1,05
10.05	PRÍRUČNÝ ARCHÍV	1,05
10.06	INŠTALAČNÉ JADRO	1,40
10.07	VÝŤAH	12,96
10.08	VÝŤAH	9,72
10.09	ŠACHTA VZT	1,11
10.10	HALA	142,42

ČÍSLO MIESTNOSTI	NÁZOV MIESTNOSTI	PLOCHA (m2)
10.10a	MIESTNOSŤ LEKÁROV	17,72
10.10b	MIESTNOSŤ LEKÁROV	10,11
10.11	DENNÁ MIESTNOSŤ	25,83
10.12	SESTRA	13,82
10.13	VÝŠETROVNÁ	19,39
10.14	1-LÔŽKOVÁ IZBA	15,98
10.15	WC + SPRCHA	3,52
10.16	2-LÔŽKOVÁ IZBA	15,98
10.17	WC	3,52
10.18	3-LÔŽKOVÁ IZBA	19,89
10.19	3-LÔŽKOVÁ IZBA	19,89

TABUĽKA MIESTNOSTÍ :
10. POSCHODIE

11. NP

ČÍSLO MIESTNOSTI	NÁZOV MIESTNOSTI	PLOCHA (m2)
10.20	3-LÔŽKOVÁ IZBA	19,89
10.21	3-LÔŽKOVÁ IZBA	19,89
10.22	3-LÔŽKOVÁ IZBA	19,89
10.23	3-LÔŽKOVÁ IZBA	19,89
10.24	3-LÔŽKOVÁ IZBA	19,89
10.25	3-LÔŽKOVÁ IZBA	19,89
10.26	3-LÔŽKOVÁ IZBA	19,89
10.27	CHODBA	113,39
10.28	VÝŤAH	9,03
10.29	VÝŤAH	4,41
10.30	VÝŤAH	3,24

ČÍSLO MIESTNOSTI	NÁZOV MIESTNOSTI	PLOCHA (m2)
10.31	VÝŤAH	6,66
10.32	CHODBA	17,50
10.33	ČAJOVÁ KUCHYŇA	8,01
10.34	ČAJOVÁ KUCHYŇA	8,00
10.35	ŠACHTA	2,55
10.36	ŠACHTA	2,65
10.37	PREDSIEN	4,47
10.38	PREDSIEN	4,46
10.39	WC PERSONÁLU	1,89
10.40	SPRCHA	2,43
10.41	SPRCHA	2,44

TABUĽKA MIESTNOSTÍ :
10. POSCHODIE

11. NP

ČÍSLO MIESTNOSTI	NÁZOV MIESTNOSTI	PLOCHA (m2)
10.42	WC	1,89
10.43	STANIČNÁ SESTRA	11,17
10.44	STANIČNÁ SESTRA	11,15
10.45	SKLAD ČISTEJ BIELIZNE	11,49
10.46	SKLAD ČISTEJ BIELIZNE	11,51
10.47	WC MUŽI	10,26
10.48	WC MUŽI	10,24
10.49	PREDSIEN	4,14
10.50	PREDSIEN	4,15
10.51	WC ŽENY	6,08
10.52	WC ŽENY	6,06

ČÍSLO MIESTNOSTI	NÁZOV MIESTNOSTI	PLOCHA (m2)
10.53	PREDSIEN	4,37
10.54	PREDSIEN	4,37
10.55	ČISTIACA MIESTNOSŤ	12,03
10.56	ČISTIACA MIESTNOSŤ	12,01
10.57	UPRATOVAČKA	5,20
10.58	UPRATOVAČKA	5,20
10.59	KÚPEĽNA - SPRCHY	16,69
10.60	KÚPEĽNA	16,69
10.61	ŠACHTA	2,79
10.62	ŠACHTA	2,90
10.63	SCHODISKO	15,21

TABUĽKA MIESTNOSTÍ :
10. POSCHODIE

11. NP

ČÍSLO MIESTNOSTI	NÁZOV MIESTNOSTI	PLOCHA (m2)
10.64	DENNÁ MIESTNOSŤ - PACIENTI	27,28
10.65	CHODBA	113,39
10.66	DENNÁ MIESTNOSŤ	26,60
10.67	LEKÁR	13,72
10.68	VÝŠETROVNÁ	19,39
10.69	1-LÔŽKOVÁ IZBA	15,98
10.70	WC + SPRCHA	3,52
10.71	3-LÔŽKOVÁ IZBA	30,76
10.72	WC	3,47
10.73	MIESTNOSŤ	5,22
10.74	3-LÔŽKOVÁ IZBA	19,89


ČÍSLO MIESTNOSTI	NÁZOV MIESTNOSTI	PLOCHA (m2)
10.75	3-LÔŽKOVÁ IZBA	19,89
10.76	3-LÔŽKOVÁ IZBA	19,89
10.77	3-LÔŽKOVÁ IZBA	19,89
10.78	3-LÔŽKOVÁ IZBA	19,89
10.79	3-LÔŽKOVÁ IZBA	19,89
10.80	3-LÔŽKOVÁ IZBA	19,89
10.81	3-LÔŽKOVÁ IZBA	19,89
10.82	BALKÓN	64,60
10.83	BALKÓN	4,27
10.84	BALKÓN	64,60
10.85	PREDSIEN	2,25

TABUĽKA MIESTNOSTÍ :
10. POSCHODIE

11. NP

ČÍSLO MIESTNOSTI	NÁZOV MIESTNOSTI	PLOCHA (m2)
10.85a	WC	1,21
10.86	MIESTNOSŤ	10,89
10.87	VRCHNÁ SESTRA	11,94
10.88	LEKÁRI	13,09
10.89	EEG LABORATÓRIUM	19,41
10.90	EMG LABORATÓRIUM	12,47
10.91	BM - EP LABORATÓRIUM	29,85
10.91a	WC + SPRCHA	4,12
10.91b	BOX	3,56
10.91c	BOX	3,47
10.92	SEKRETÁRKA	12,41
10.93	PRÍMÁR	18,73
10.94	PREDSIEN	2,63
10.95	WC	2,97
10.95a	SPRCHA	1,83


ČÍSLO MIESTNOSTI	NÁZOV MIESTNOSTI	PLOCHA (m2)
10.96	BALKÓN	7,92
10.97	BALKÓN	14,52
10.99a	INŠTALAČNÉ JADRO	0,59
10.99b	INŠTALAČNÉ JADRO	0,59
10.99c	INŠTALAČNÉ JADRO	0,50
10.99d	INŠTALAČNÉ JADRO	0,50
10.99e	INŠTALAČNÉ JADRO	0,50
10.99f	INŠTALAČNÉ JADRO	0,50
10.99g	INŠTALAČNÉ JADRO	0,60
10.99h	INŠTALAČNÉ JADRO	0,60
10.100	ŠACHTA	3,84
10.101	CHODBA	11,34
10.102	VÝŤAH	6,79
10.103	VÝŤAH	6,58
10.104	VONKAJŠIE SCHODISKO	23,16
10.105	ABCHÍV	13,54
10.106	MIESTNOSŤ	1,26
10.107	MIESTNOSŤ	4,67

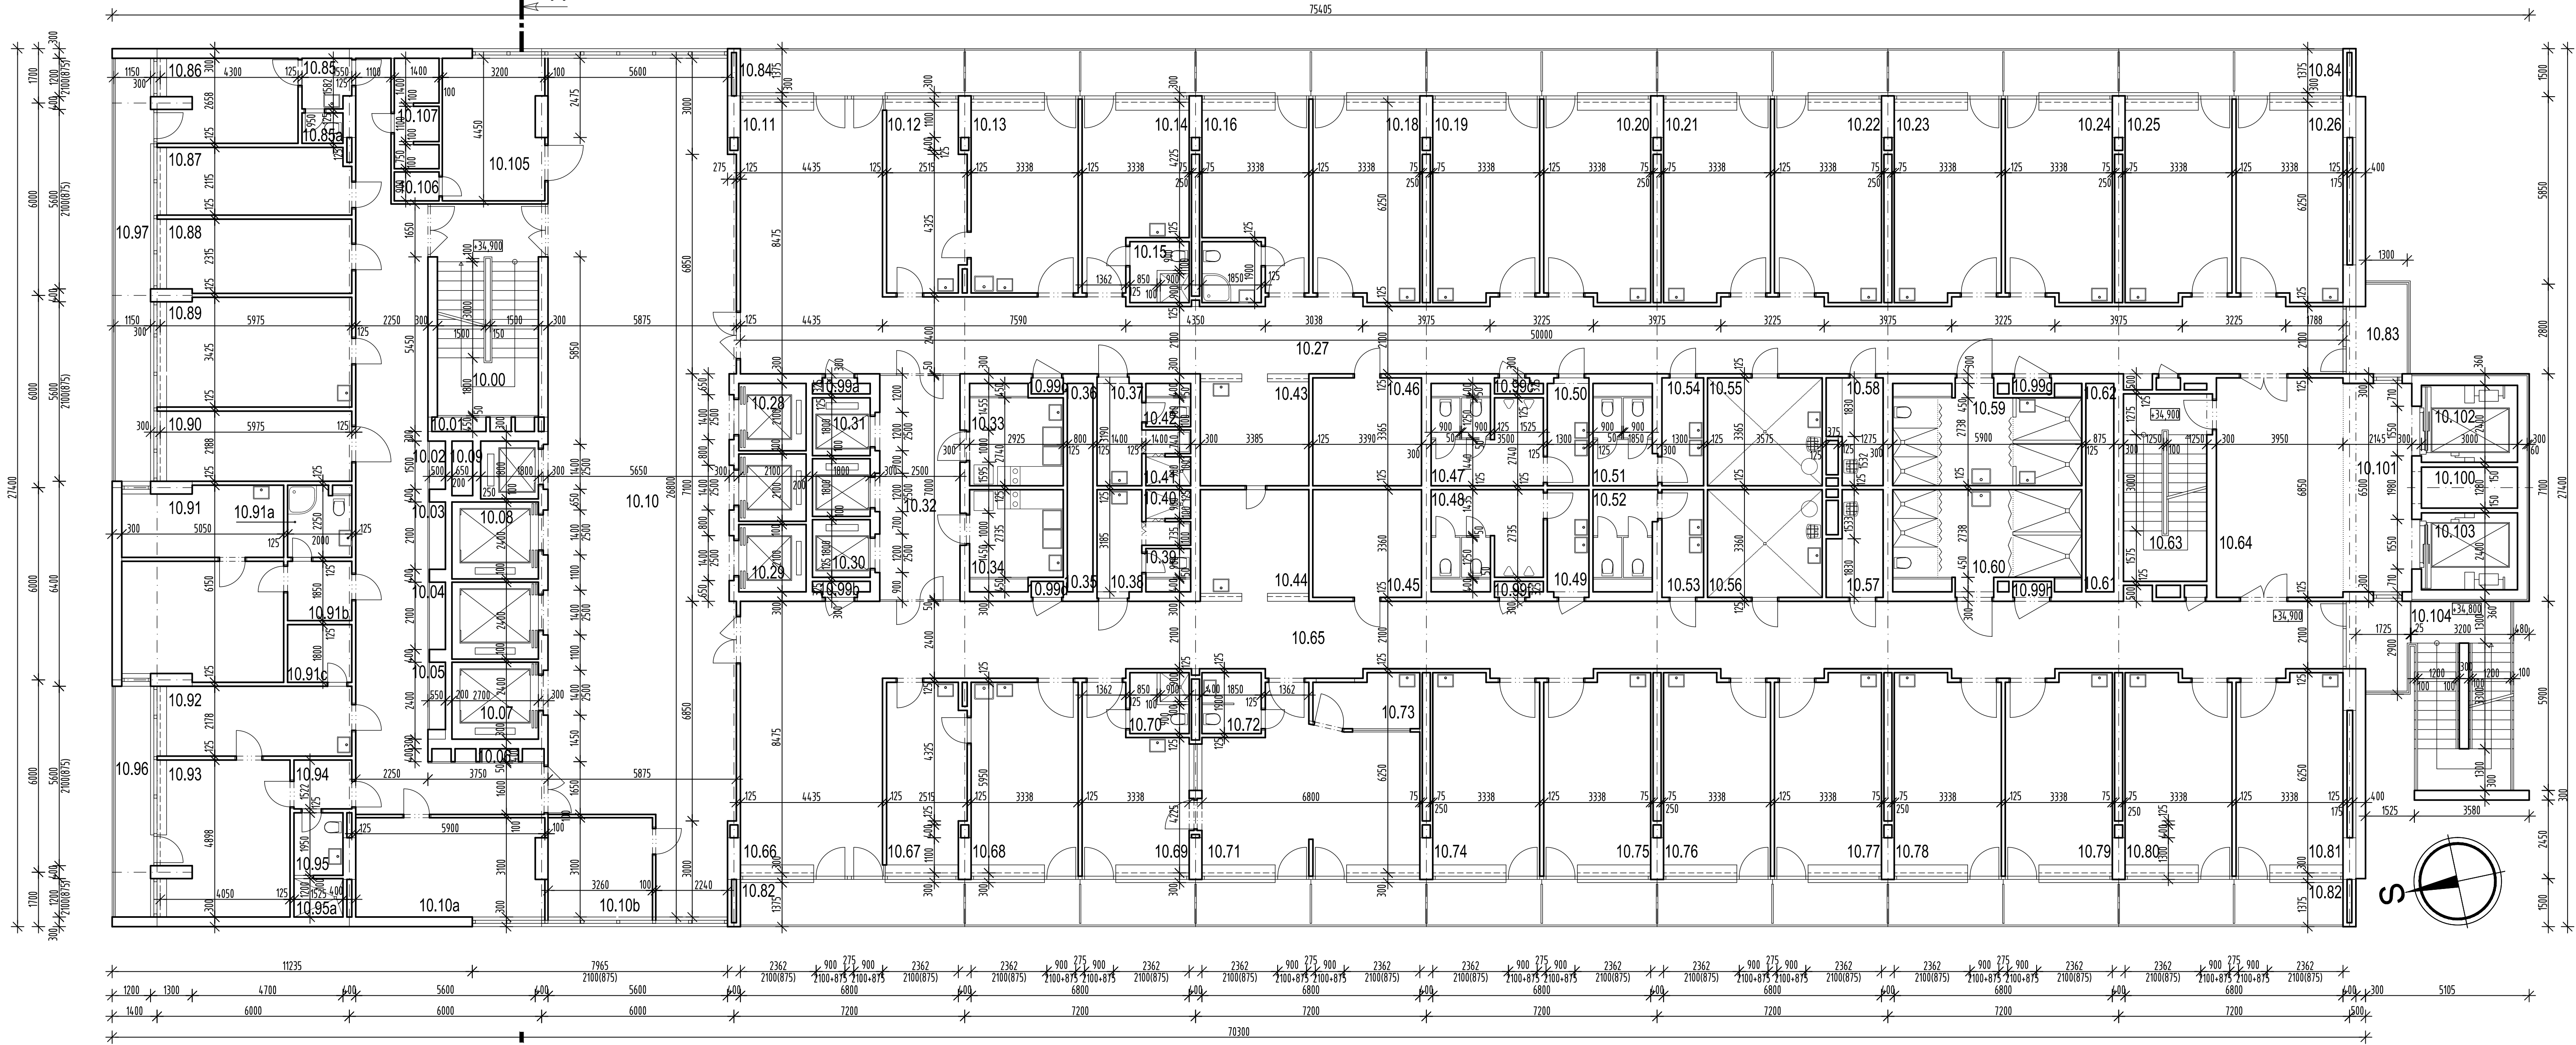

PÔDORYS 10. POSCHODIA - 11. NP

m 1 : 100

NEUROLOGICKÁ KLINIKA

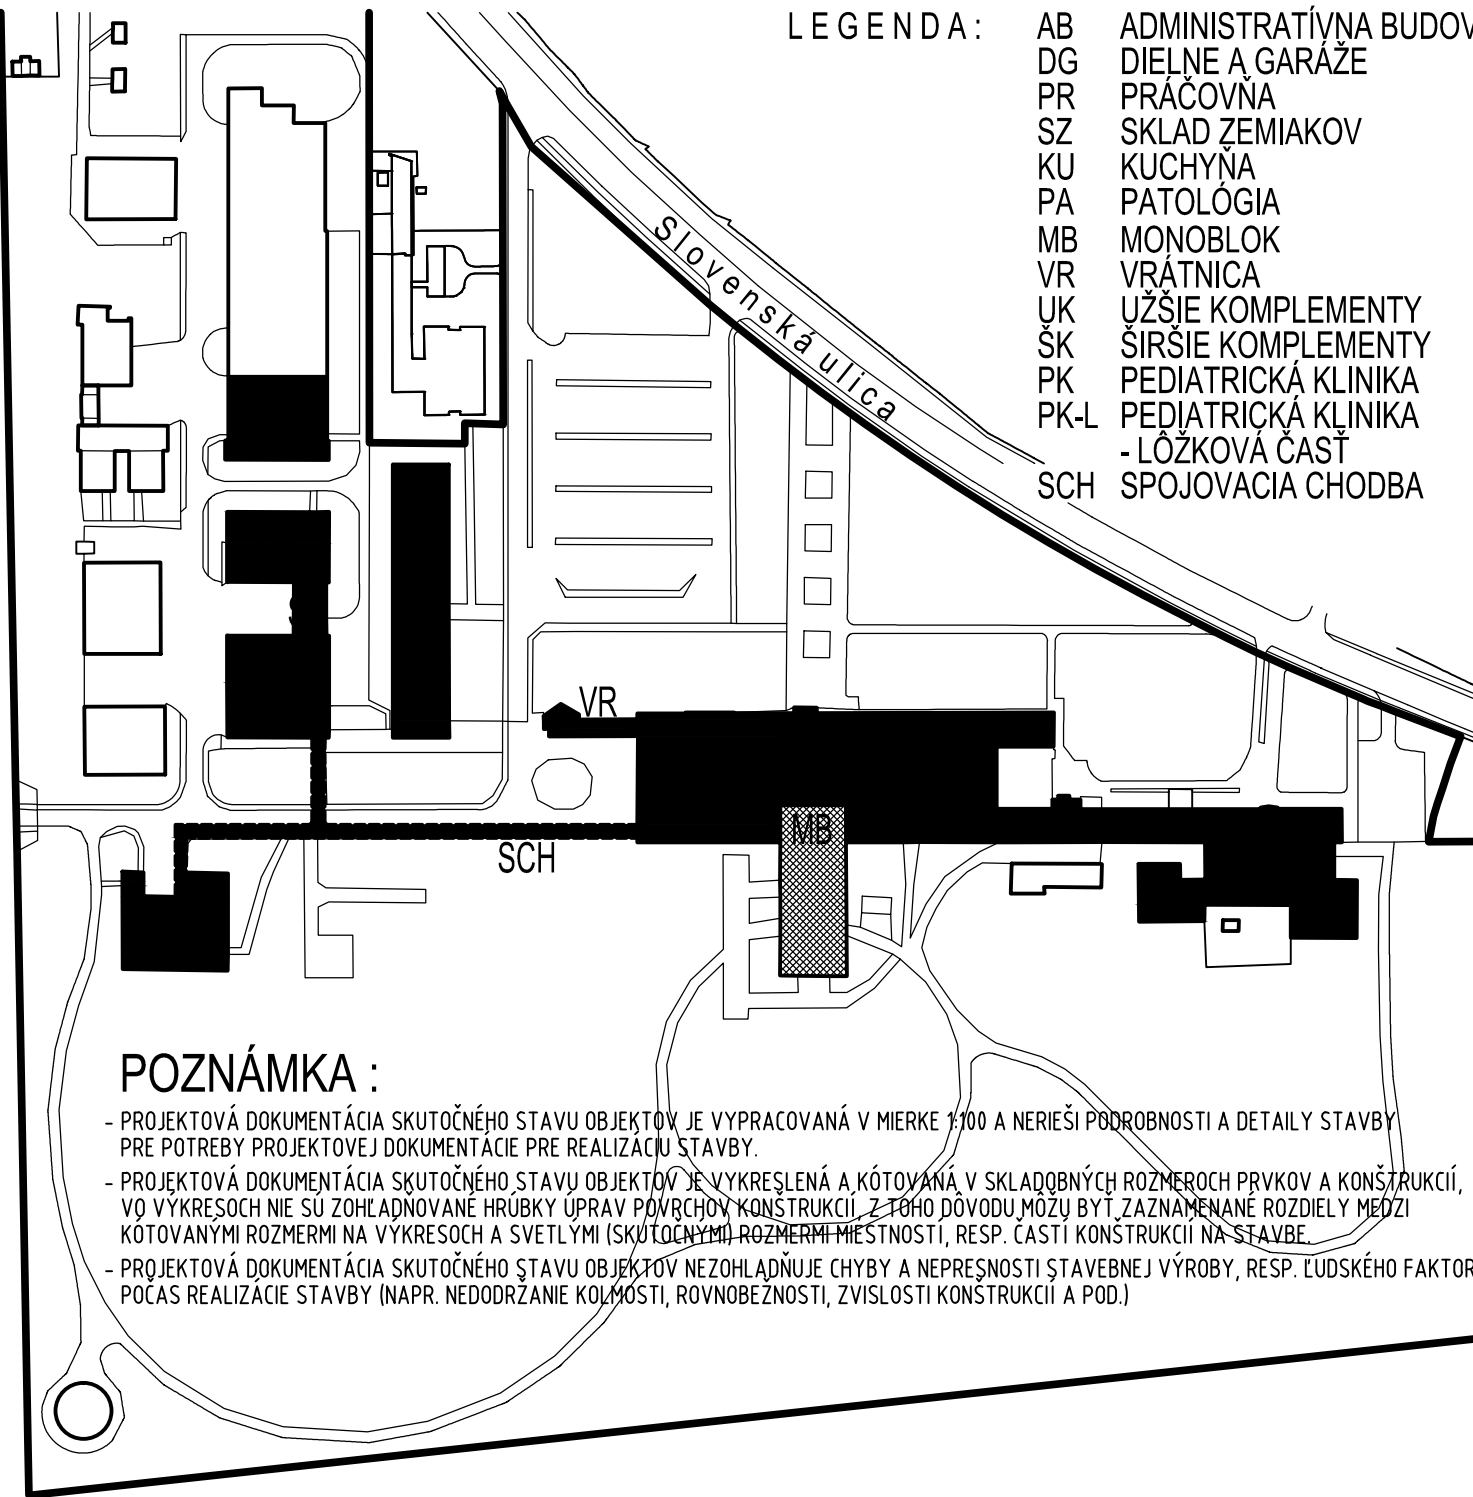

INVESTOR – STAVEBNÍK : Fakultná nemocnica s poliklinikou NOVÉ ZÁMKY Slovenská 11A, 940 34 NOVÉ ZÁMKY	
ZHOTOVITEL PD : IF ROGGI s.r.o., Kýjevská 16, NITRA	
ZODPOVEDNÝ PROJEKTANT: Ing.arch. IGOR FENIK autorizovaný architekt – autorizované osvedčenie SKA 0360 AA Wilsonovo nábrežie 148, 949 01 NITRA	
VYPRACOVAL: Ing.arch. BRANISLAV ŠTEVČO, Ing. IVAN HRADICKÝ	
STAVBA: Fakultná nemocnica s poliklinikou NOVÉ ZÁMKY	
MIESTO STAVBY: Slovenská ul. 11A, NOVÉ ZÁMKY; Kat.územie: Nové Zámky; Parcela č. 2733/6, 8, 9, 10, 11, 12, 23, 24, 38	
STUPEŇ A ČASŤ PD: PROJEKTOVÁ DOKUMENTÁCIA – časť: ARCHITEKTÚRA A STAVEBNÁ ČASŤ DIGITALIZÁCIA A ZAMERANIE SKUTOČNÉHO STAVU OBJEKTOV	DATUM: 09/2016 FORMÁT: 10 A4
OBJEKT STAVBY: MB - MONOBLOK	VÝKRES: MB-11
VÝKRES: PÔDORYS 10. POSCHODIA – 11. NP	MIERKA: 1:100