


Príloha č. 1

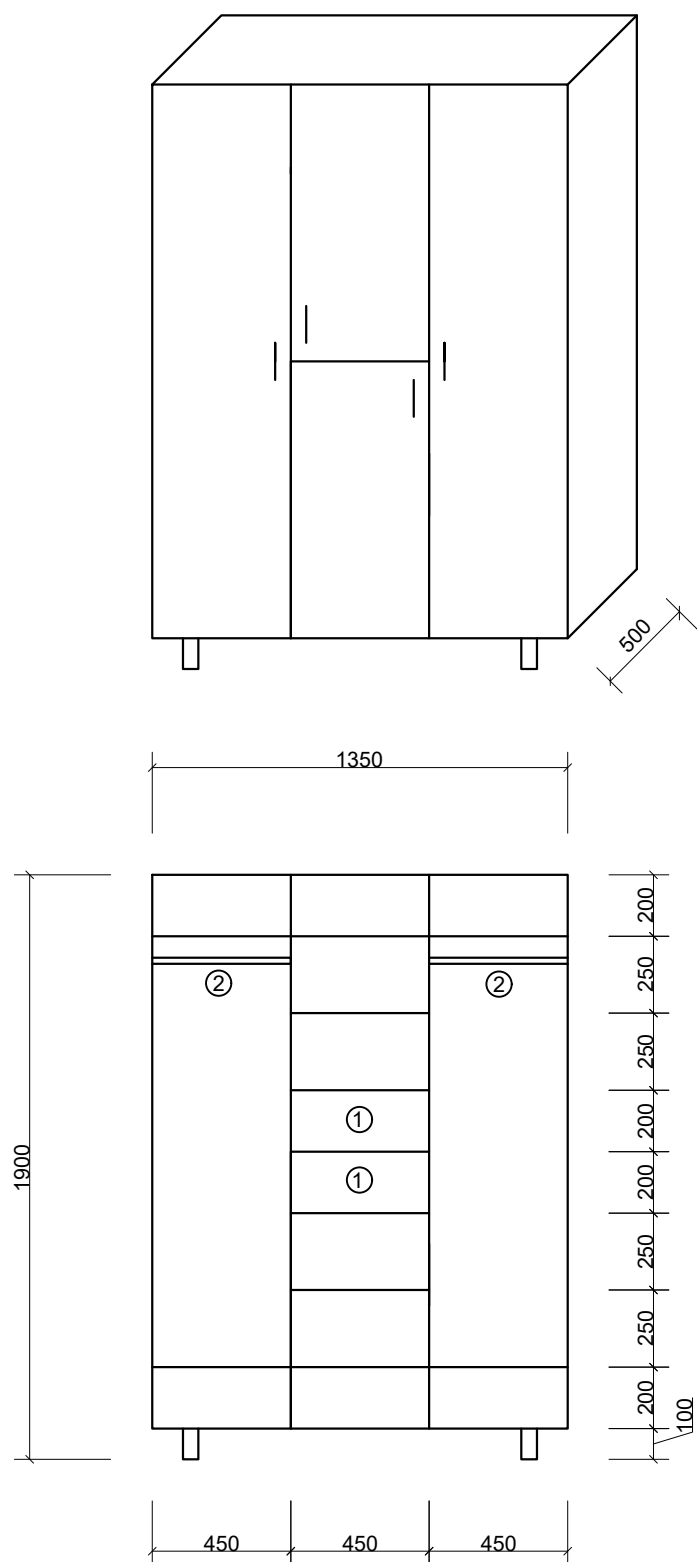

① Zásuvkový systém

② Týč na vešiaky