


Príloha č. 5

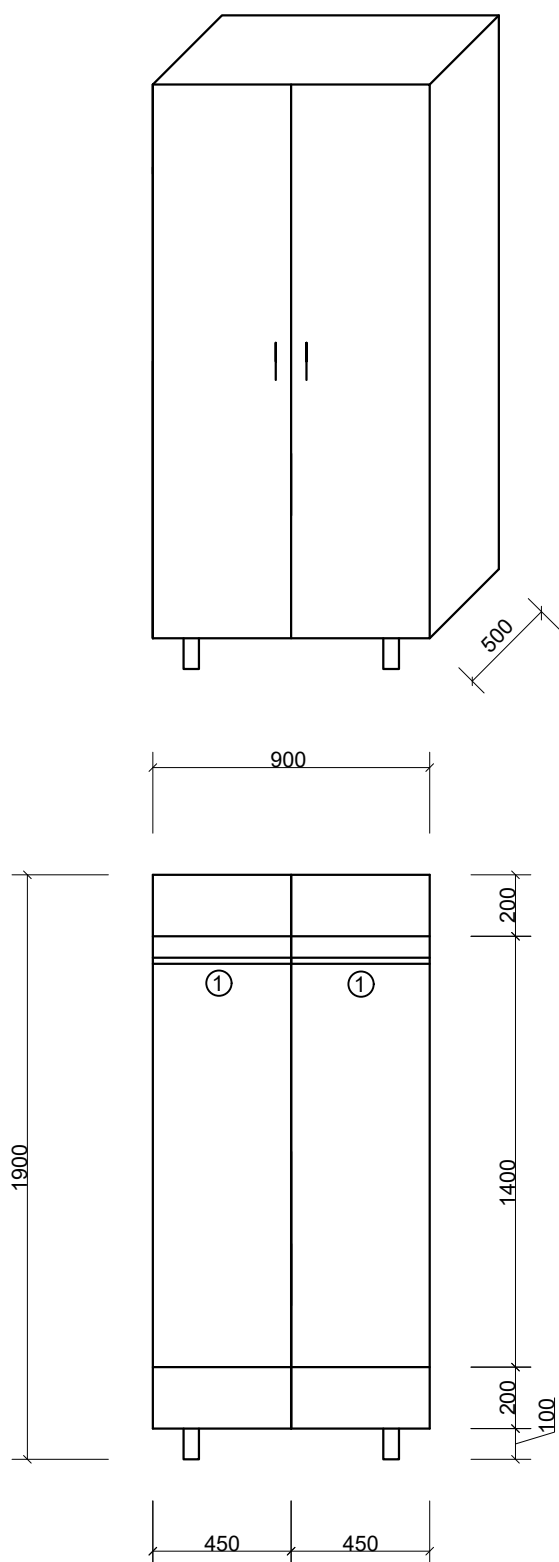

○ Týč na vešiaky